


0 PLAN ARCHITECTS

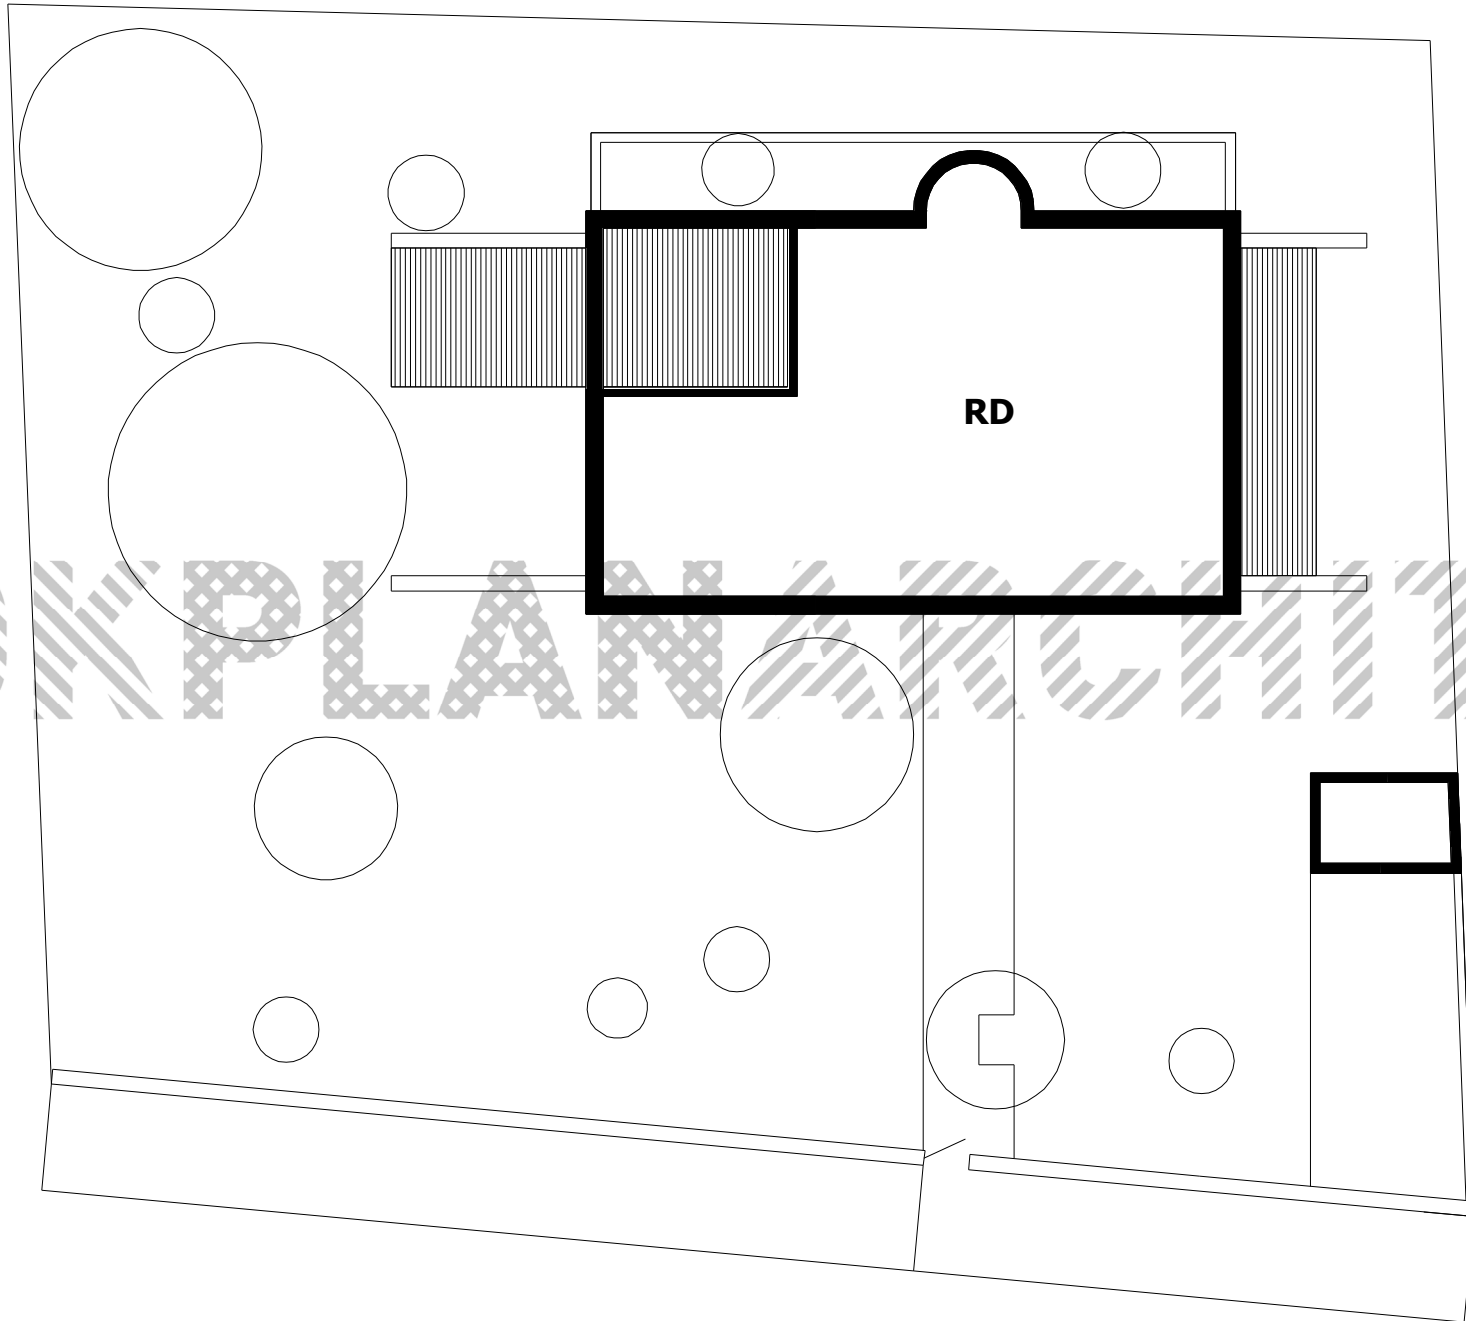

SITUACE
MĚŘÍTKO 1:100