


# PŮDORYS 1.NP

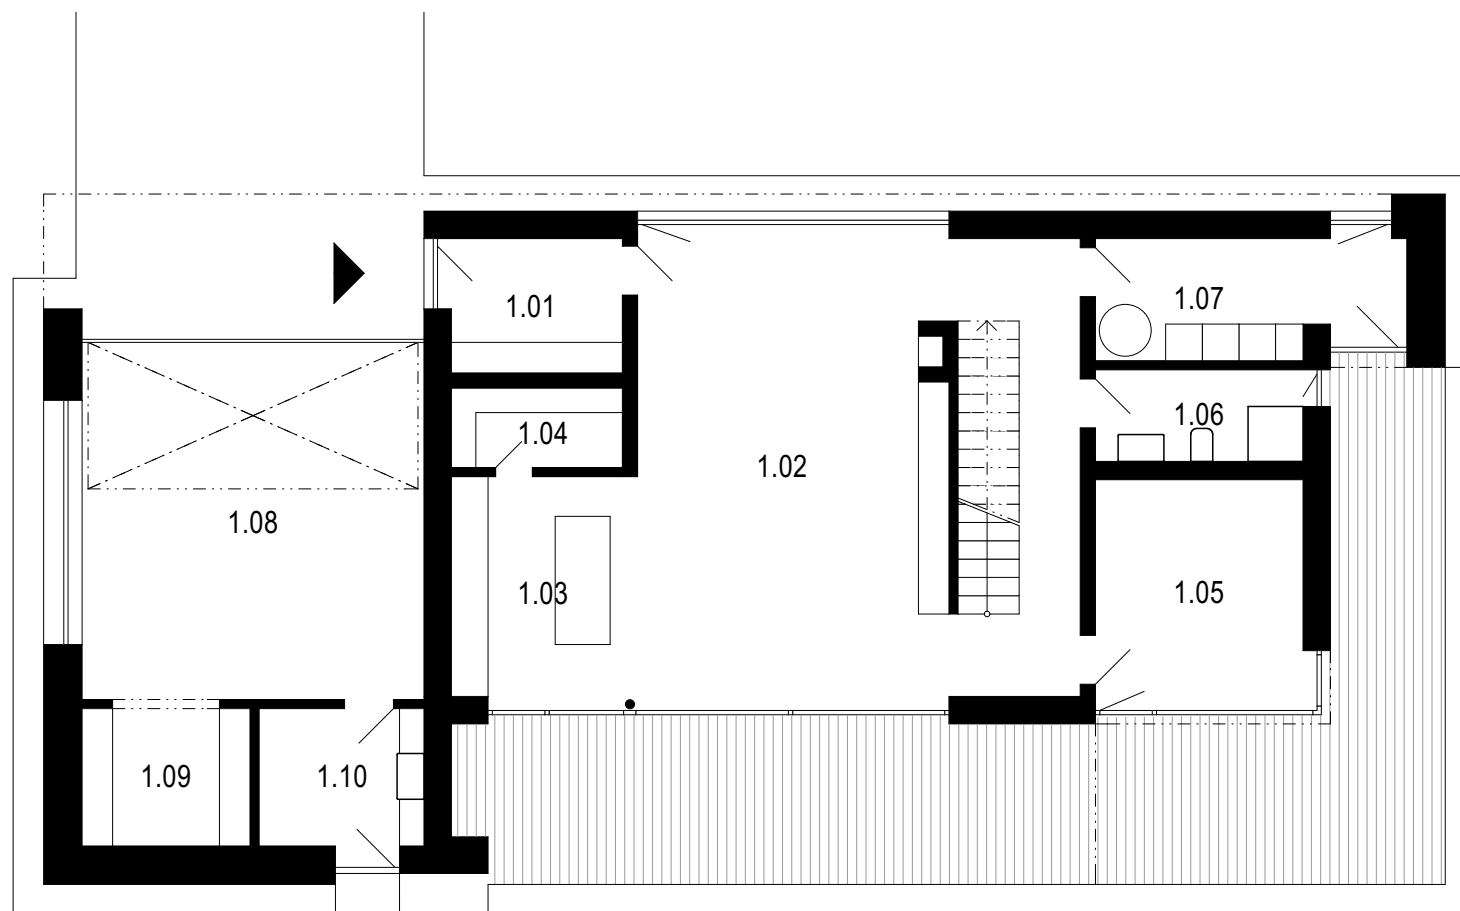

- 1.01 VSTUP
- 1.02 OBYTNÝ PROSTOR, JÍDELNA
- 1.03 KUCHYNĚ
- 1.04 SPÍŽ
- 1.05 PRACOVNA
- 1.06 KOUPELNA
- 1.07 TECHNICKÁ MÍSTNOST
- 1.08 GARÁŽ
- 1.09 SKLAD
- 1.10 DÍLNA

