


RODINNÝ DŮM ČERNOŠICE
ŘEZ

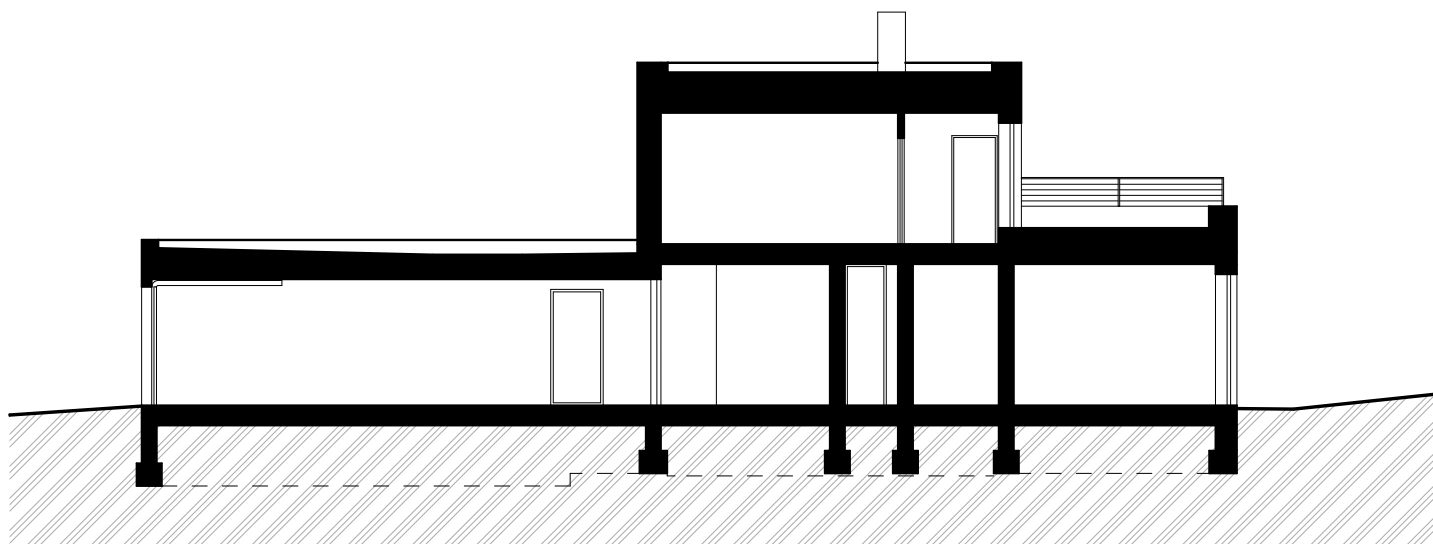

5 m