


RODINNÝ DŮM ŽILINA 2

1.NP

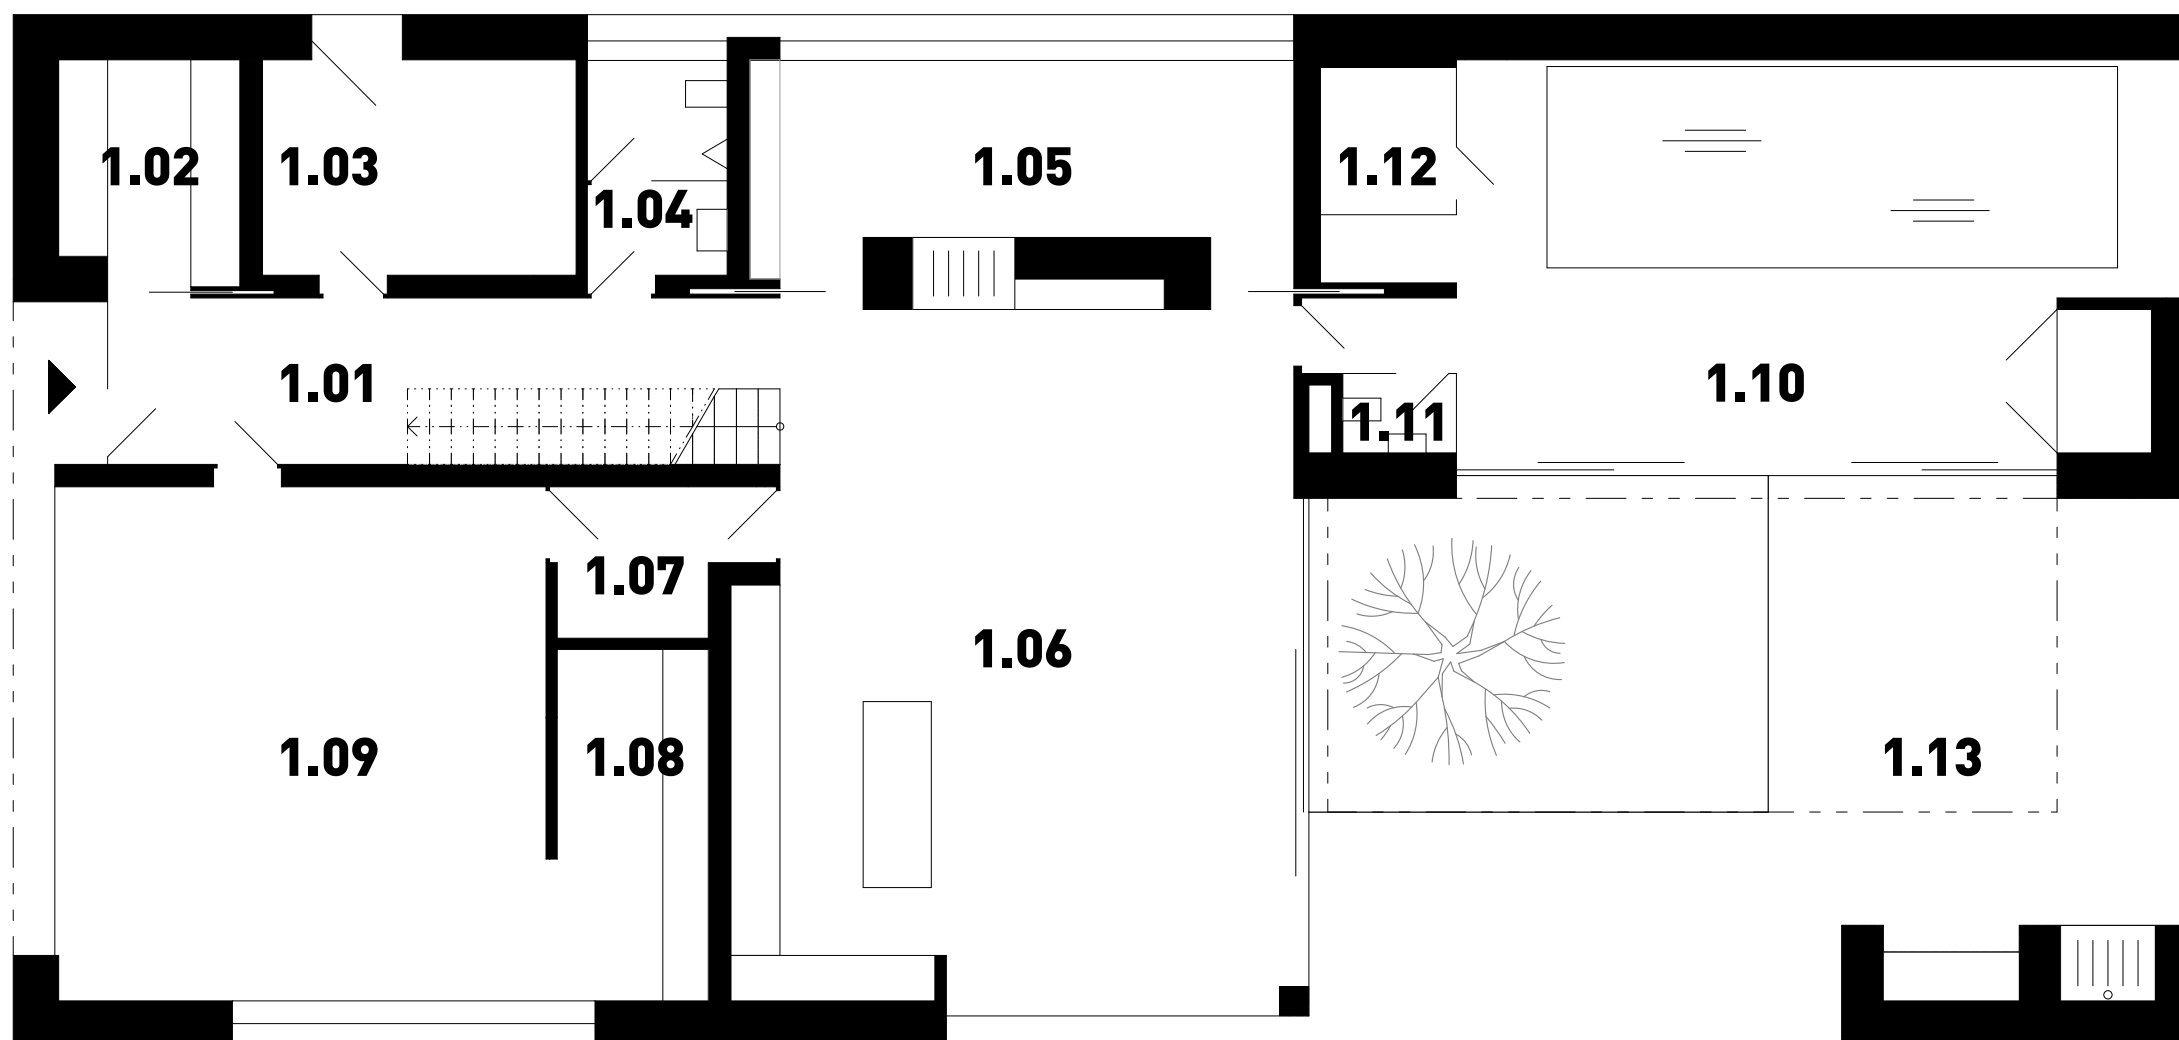

- 1.01 VSTUP
- 1.02 ŠATNA
- 1.03 TECHNICKÁ MÍSTNOST
- 1.04 WC
- 1.05 PRACOVNA
- 1.06 OBYTNÝ PROSTOR
- 1.07 SPÍŽ
- 1.08 SKLAD
- 1.09 GARÁŽ
- 1.10 BAZÉN
- 1.11 SAUNA
- 1.12 WC
- 1.13 TERASA