


PŮDORYS 1NP

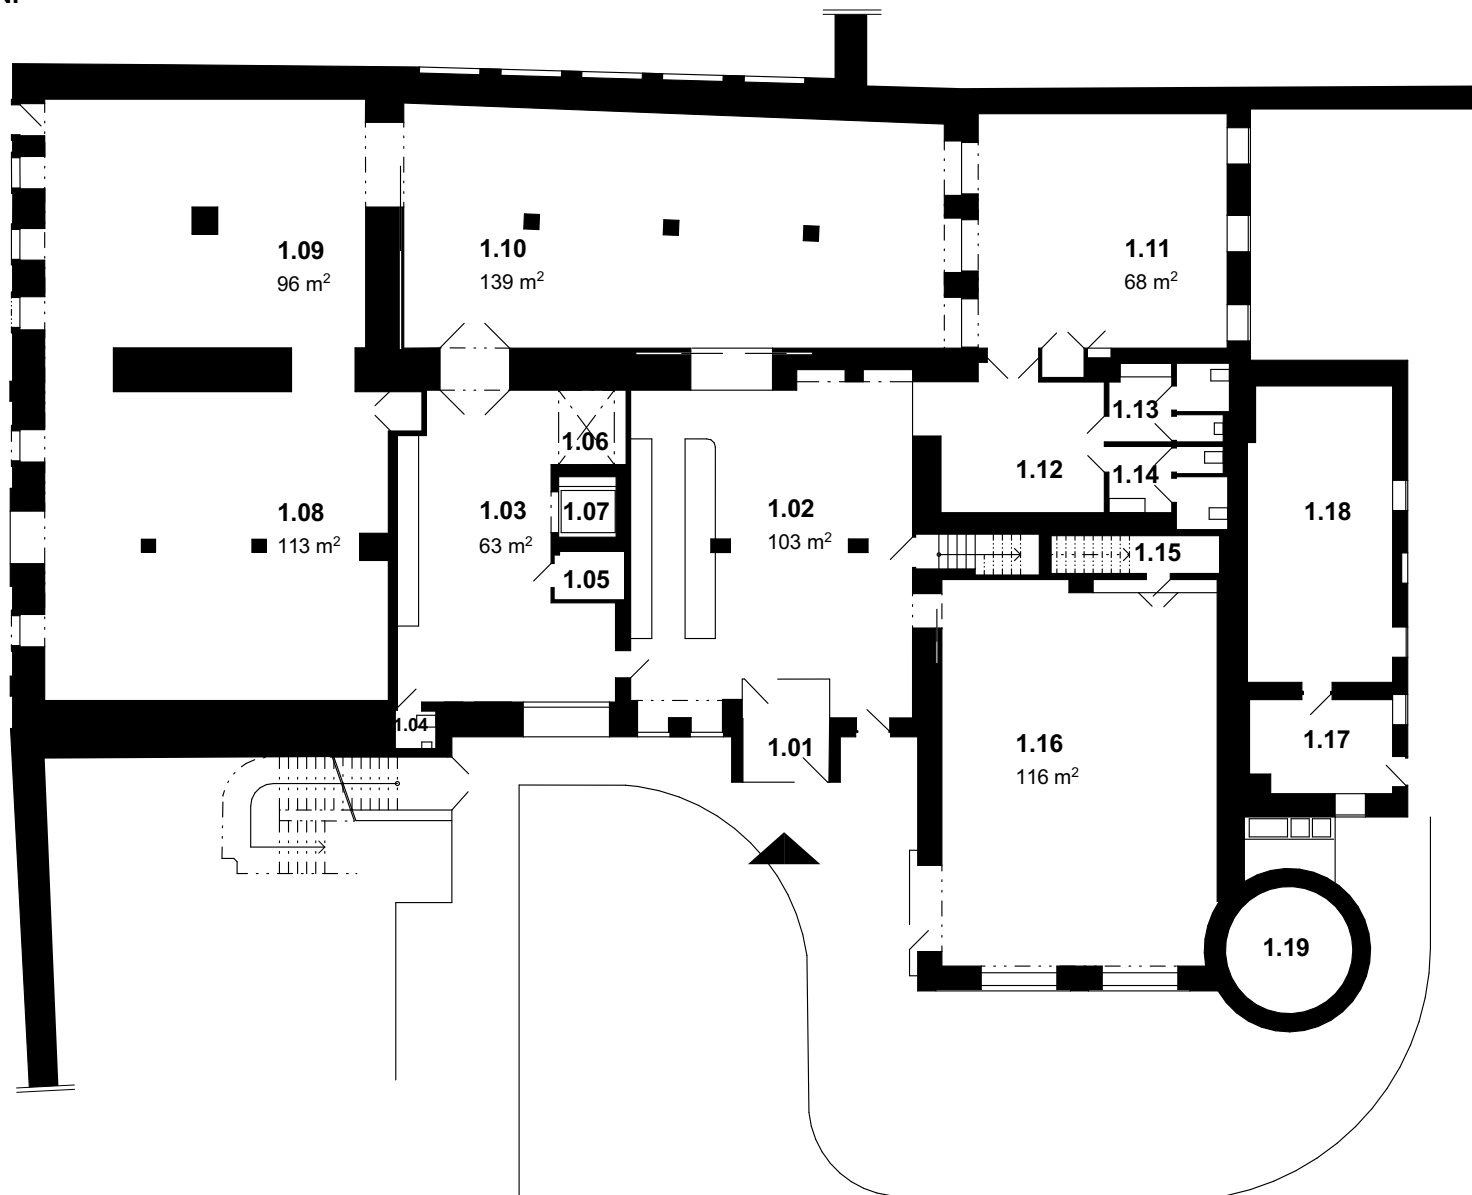

LEGENDA MÍSTNOSTÍ

- 1.01 ZÁDVEŘÍ
- 1.02 RECEPCE, KAVÁRNA
- 1.03 MANIPULACE - CATERING
- 1.04 ÚKLID
- 1.05 ŠATNA
- 1.06 ZVEDACÍ ŠACHTA
- 1.07 VÝTAH
- 1.08 VÝSTAVNÍ PROSTOR
- 1.09 VÝSTAVNÍ PROSTOR
- 1.10 VÝSTAVNÍ PROSTOR
- 1.11 AUDITORIUM
- 1.12 HALA- ŠATNA
- 1.13 WC MUŽI
- 1.14 WC ŽENY
- 1.15 SERVER
- 1.16 KNIHKUPECTVÍ
- 1.17 ÚDRŽBA
- 1.18 KOTELNA
- 1.19 KOMÍN