


1.np

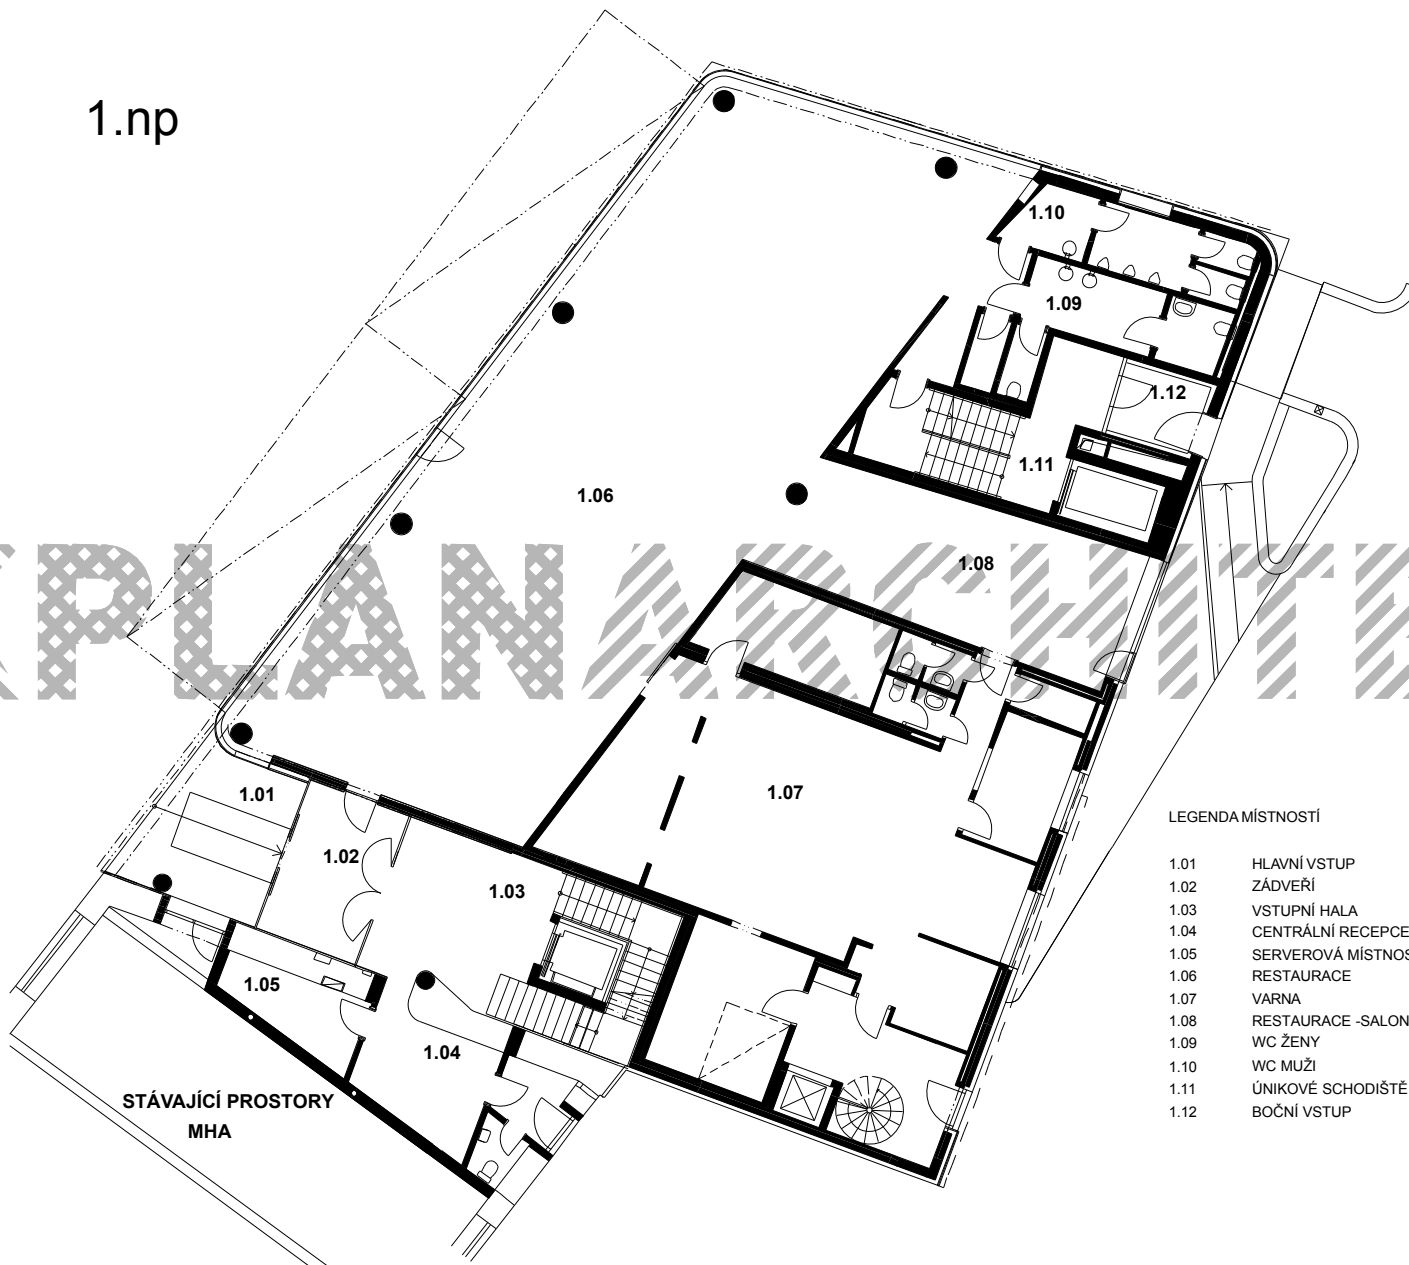

STÁVAJÍCÍ PROSTORY
MHA

LEGENDA MÍSTNOSTÍ

- 1.01 HLAVNÍ VSTUP
- 1.02 ZÁDVEŘÍ
- 1.03 VSTUPNÍ HALA
- 1.04 CENTRÁLNÍ RECEPCE, VELÍN
- 1.05 SERVEROVÁ MÍSTNOST
- 1.06 RESTAURACE
- 1.07 VARNA
- 1.08 RESTAURACE -SALONEK
- 1.09 WC ŽENY
- 1.10 WC MUŽI
- 1.11 ÚNIKOVÉ SCHODIŠTĚ
- 1.12 BOČNÍ VSTUP