


RD LIPNICE

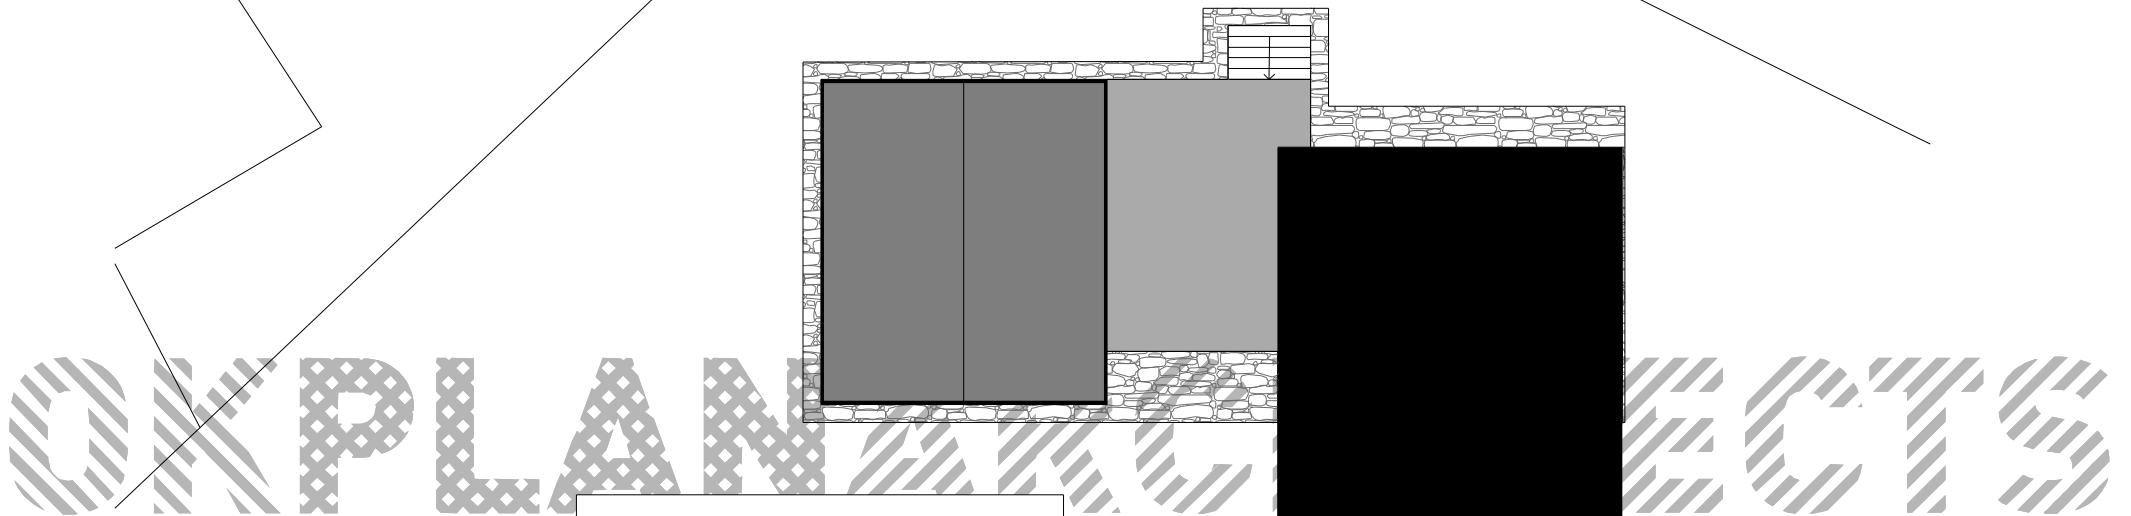

- STÁVAJÍCÍ OBJEKT
- PŘÍSTAVBA

