


# REKONSTRUKCE A PŘÍSTAVBA RODINNÉHO DOMU ROŽNOV POD RADHOŠTĚM

## PŮDORYS 1.NP

- NOVÉ ZDIVO
- PŮVODNÍ ZDIVO/BOURANÉ ZDIVO

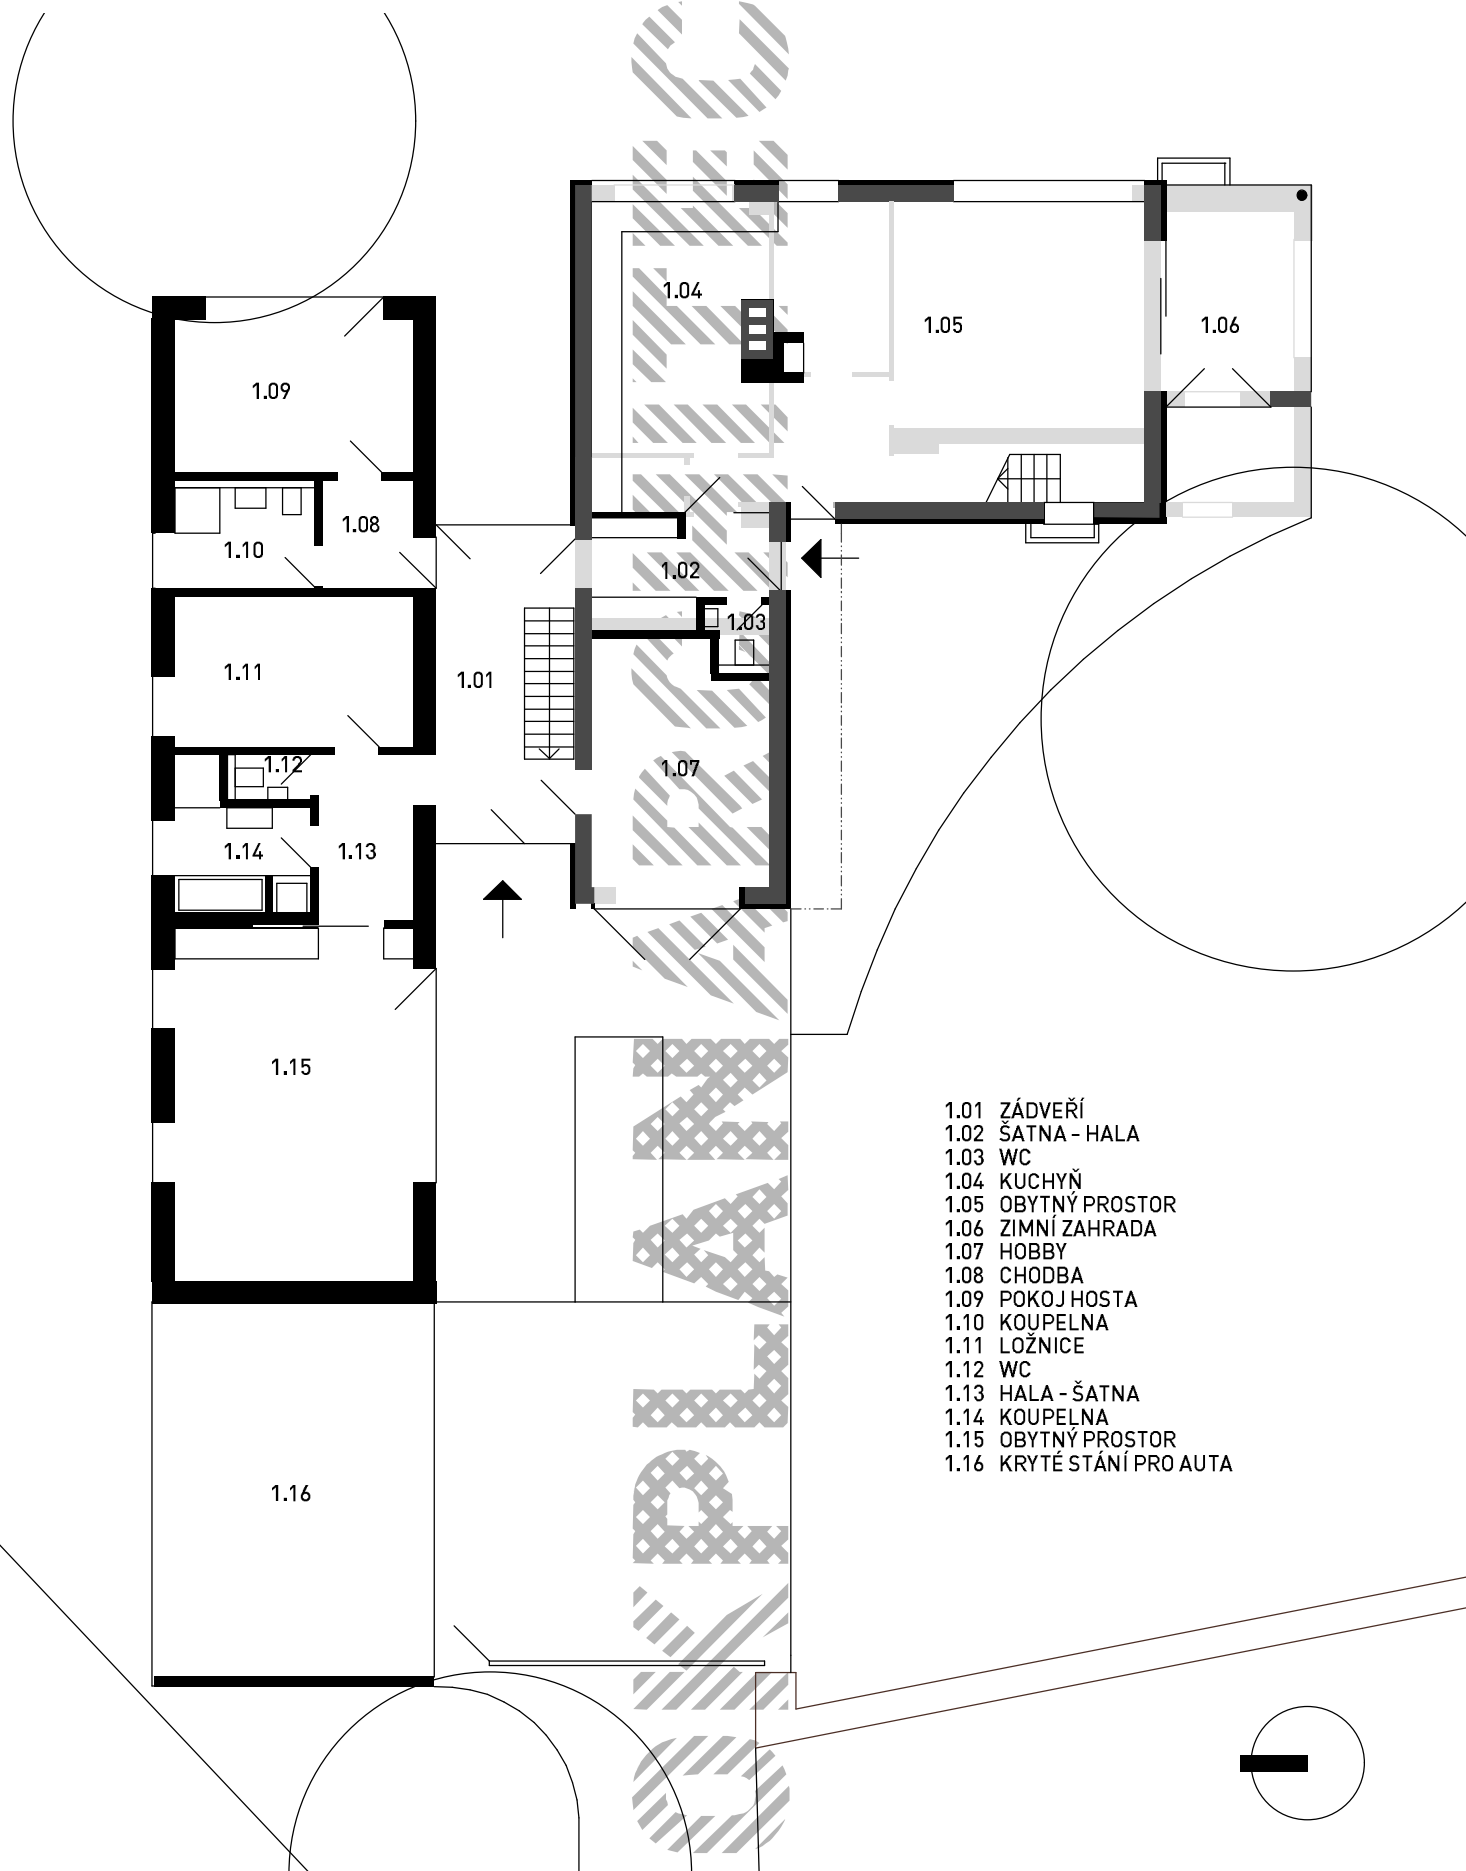

- 1.01 ZÁDVEŘÍ
- 1.02 ŠATNA - HALA
- 1.03 WC
- 1.04 KUCHYŇ
- 1.05 OBYTNÝ PROSTOR
- 1.06 ZIMNÍ ZAHRADA
- 1.07 HOBBY
- 1.08 CHODBA
- 1.09 POKOJ HOSTA
- 1.10 KOUPELNA
- 1.11 LOŽNICE
- 1.12 WC
- 1.13 HALA - ŠATNA
- 1.14 KOUPELNA
- 1.15 OBYTNÝ PROSTOR
- 1.16 KRYTÉ STÁNÍ PRO AUTA