


PŮDORYS 1NP

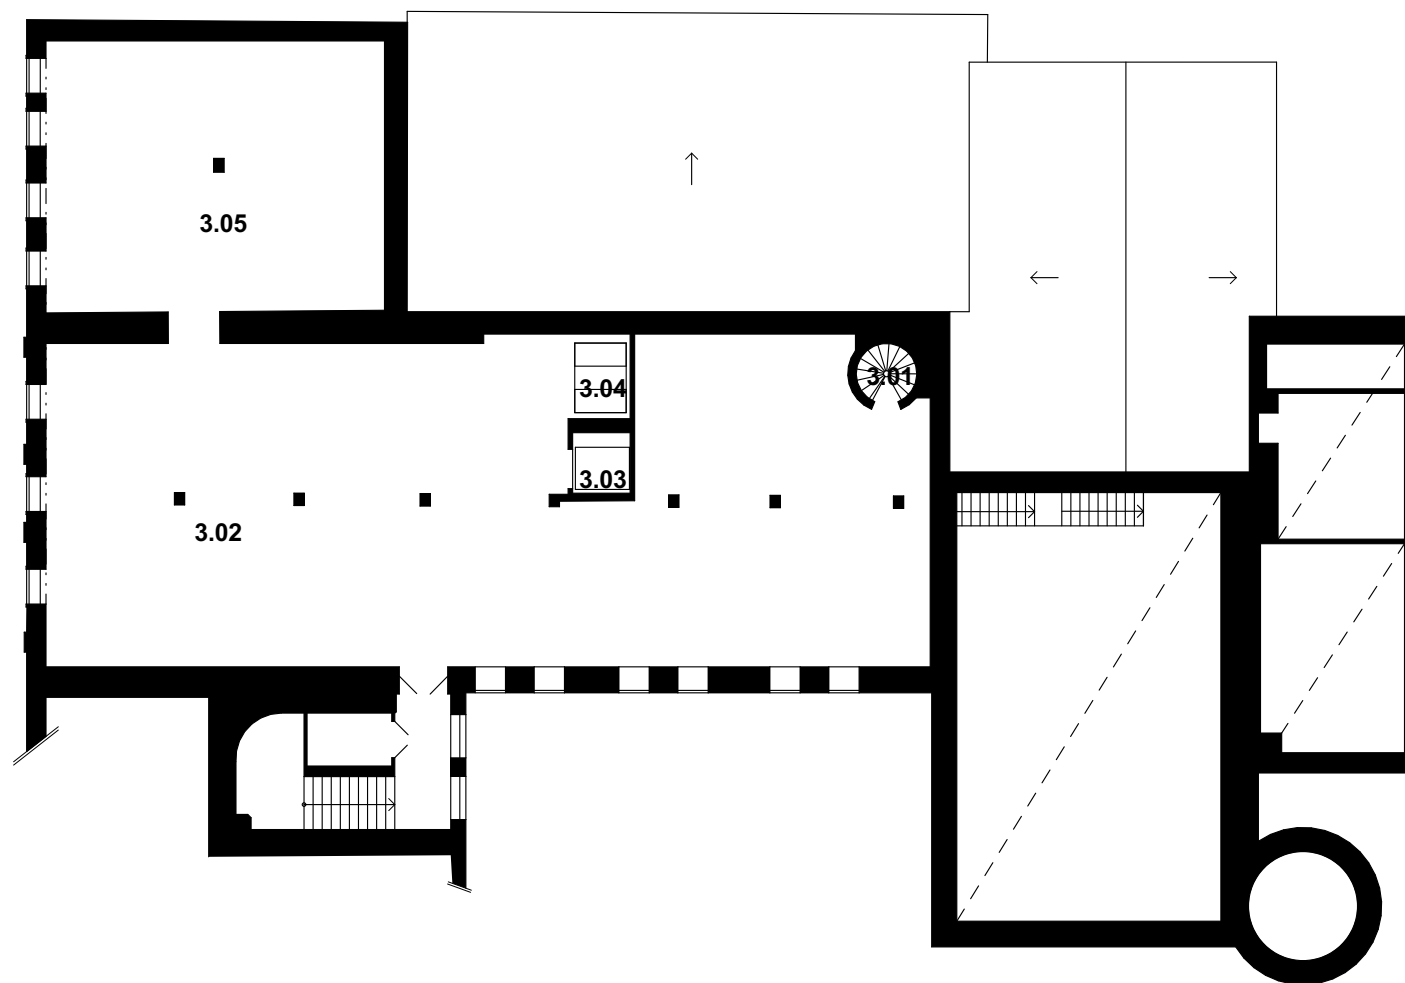

LEGENDA MÍSTNOSTÍ

- 3.01 SCHODIŠTĚ
- 3.02 DEPOZITÁŘ + DÍLNA
- 3.03 ZVEDACÍ ŠACHTA OBRAZŮ
- 3.04 VÝTAHOVÁ ŠACHTA
- 3.05 DEPOZITÁŘ