


RODINNÝ DŮM ŽILINA 2

2.NP

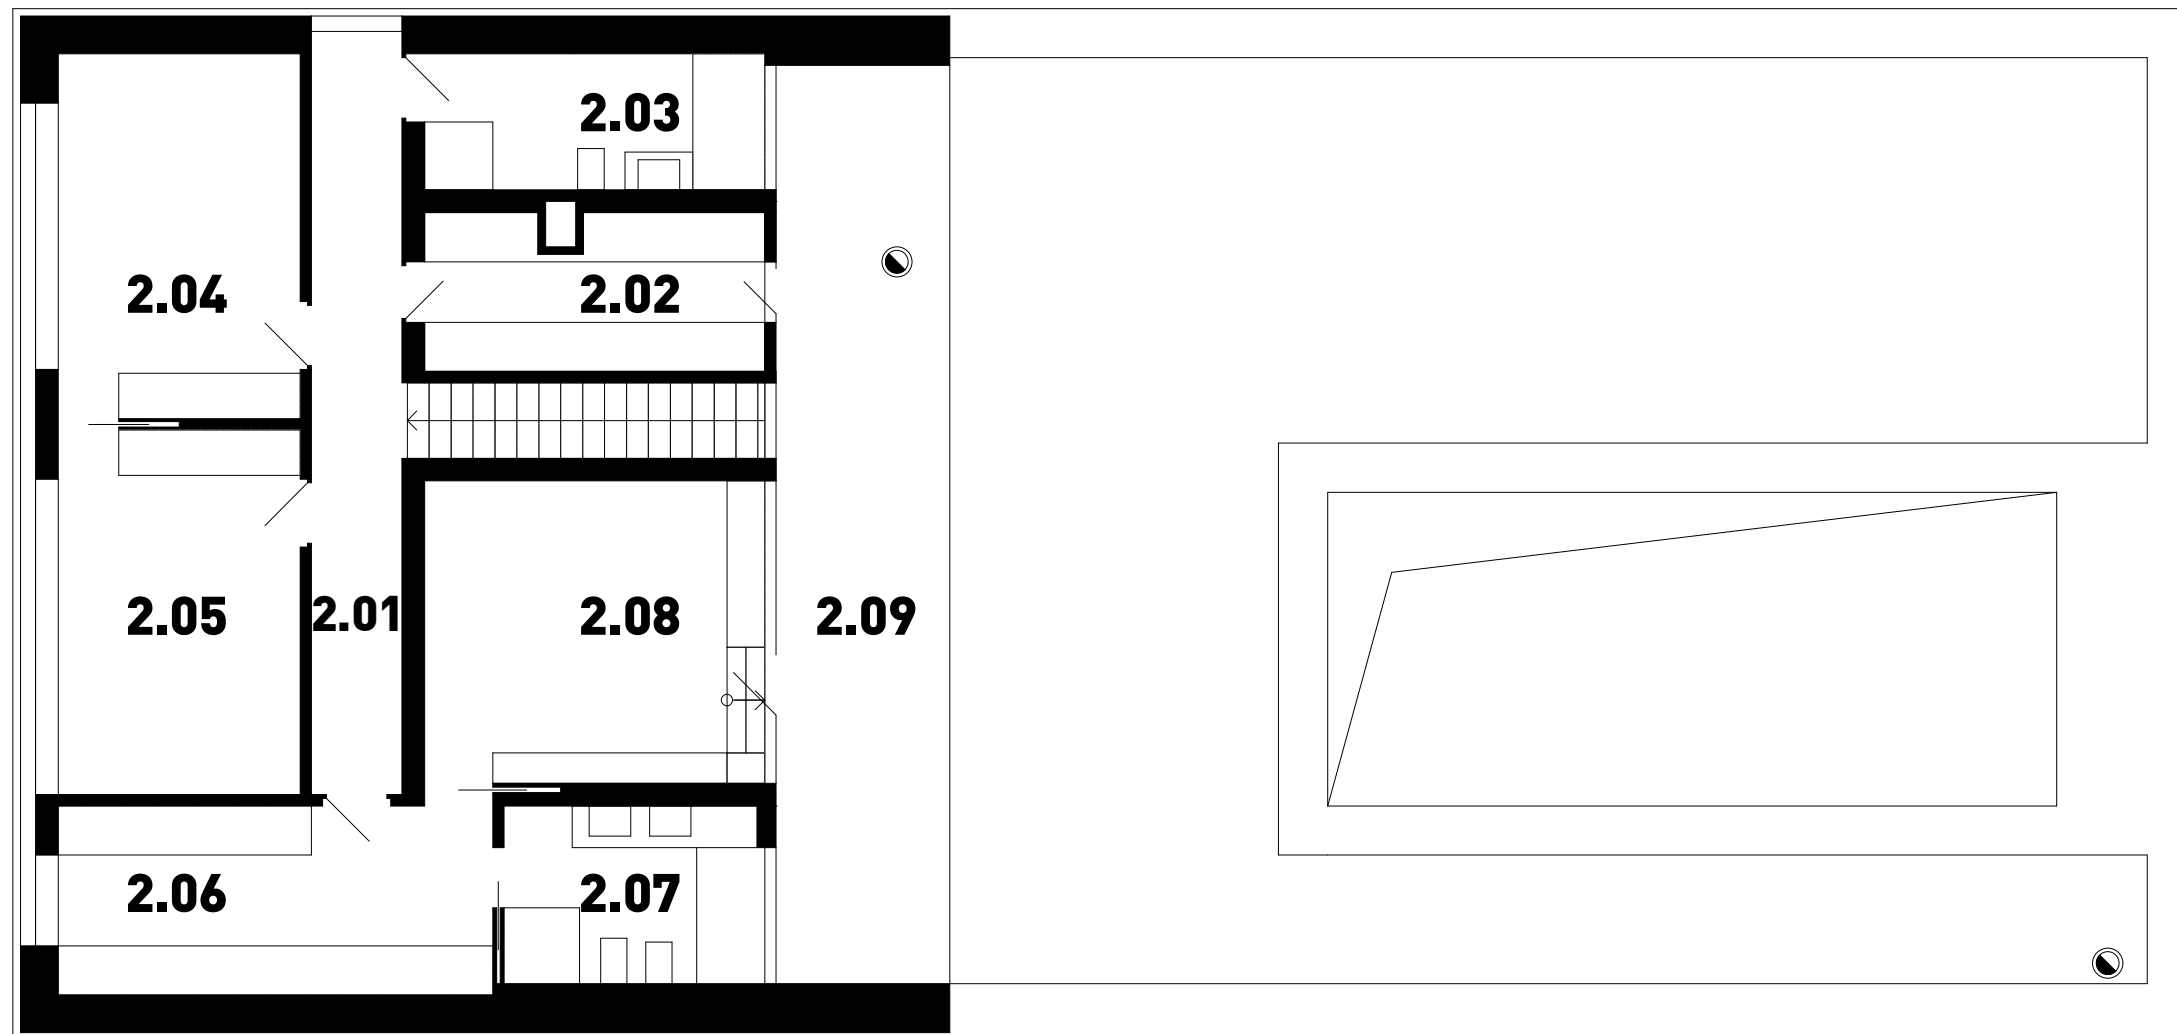

- 2.01 CHODBA
- 2.02 ŠATNA
- 2.03 KOUPELNA
- 2.04 POKOJ
- 2.05 POKOJ
- 2.06 ŠATNA
- 2.07 KOUPELNA
- 2.08 LOŽNICE
- 2.09 TERASA