


DVOJDŮM V BRANÍKU

PŮDORYS 2NP

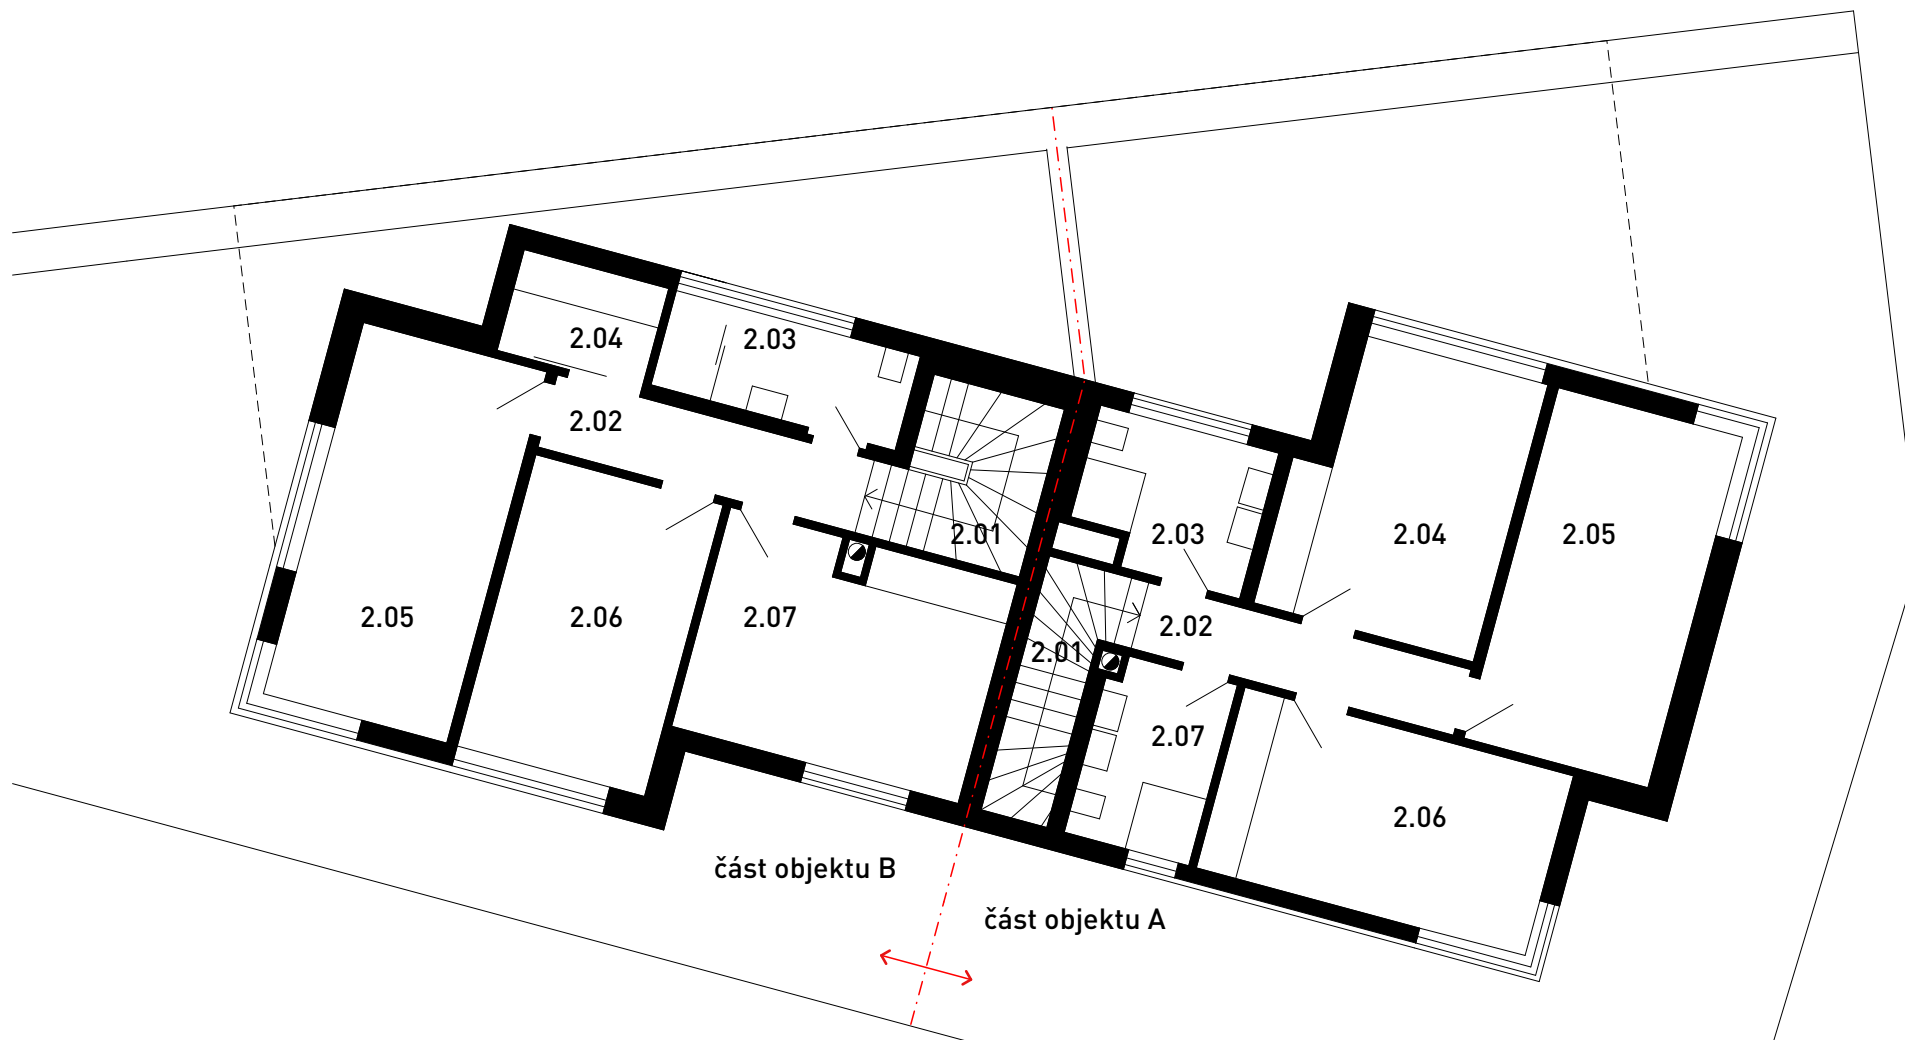

část objektu B

2.01	schodiště
2.02	chodba
2.03	wc + koupelna
2.04	šatna
2.05	pokoj
2.06	pokoj
2.07	pokoj

část objektu A

2.01	schodiště
2.02	chodba
2.03	wc + koupelna
2.04	pokoj
2.05	pokoj
2.06	pokoj
2.07	wc + koupelna

