



**ŘEZ 1-1**

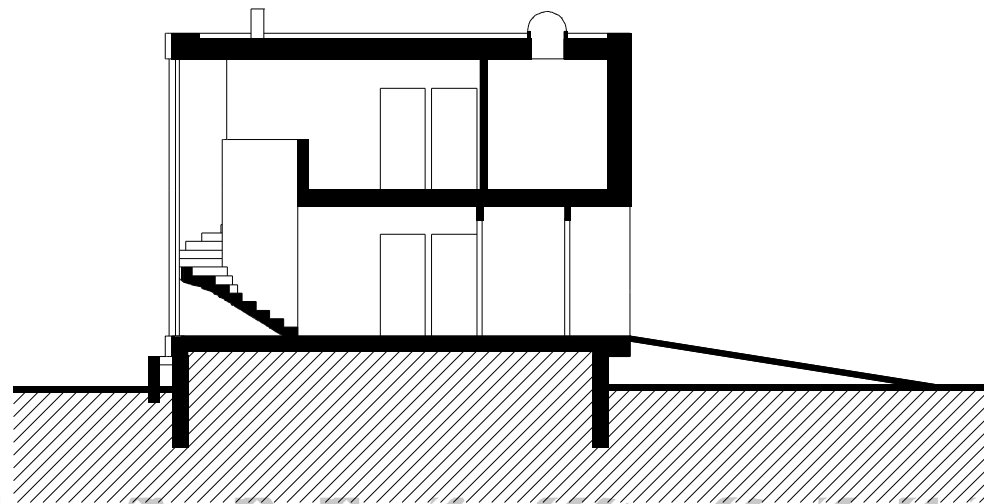

OKPLAN ARCHITECTS

**ŘEZ 2-2**

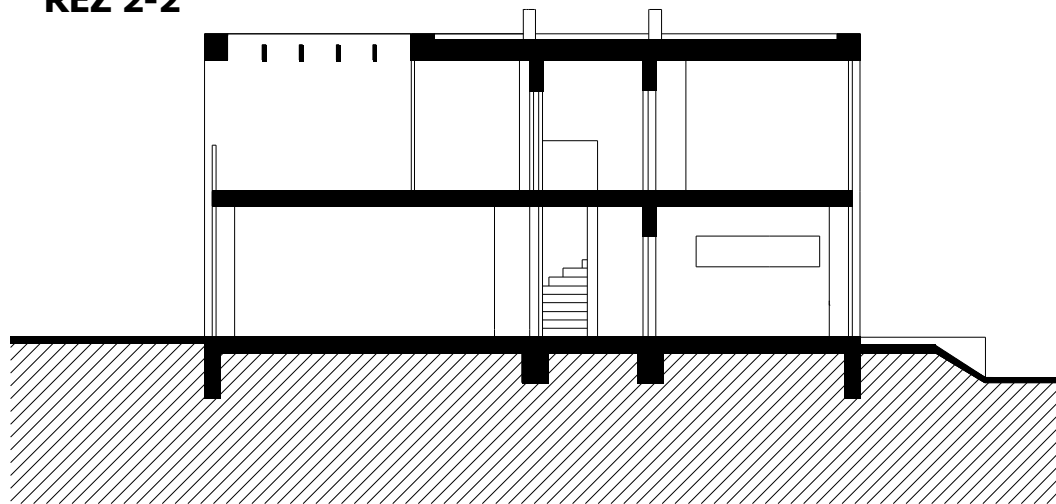

**ŘEZ 1-1,2-2  
MĚŘÍTKO 1:100**